

Раздел 5.4

СКАТНЫЕ КРЫШИ
МИНЕРАЛЬНАЯ ИЗОЛЯЦИЯ URSA

Раздел 5.4

СКАТНЫЕ КРЫШИ
МИНЕРАЛЬНАЯ ИЗОЛЯЦИЯ URSA


РАБОЧИЕ ЧЕРТЕЖИ

ООО "УРСА Евразия"
ТР-001-17-5.4


Лист

1


План кровли

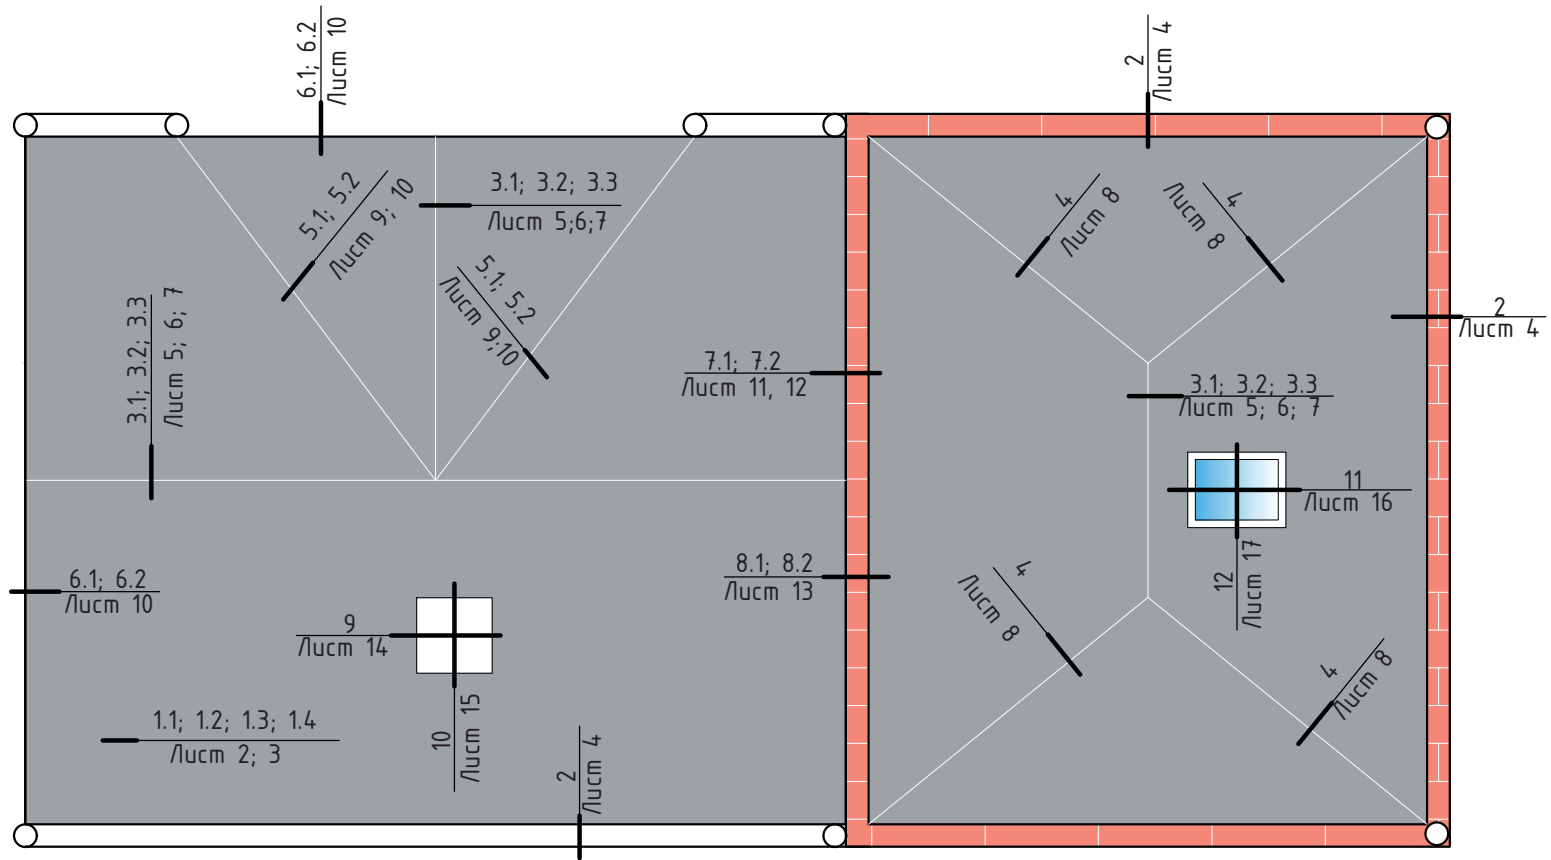

1.1

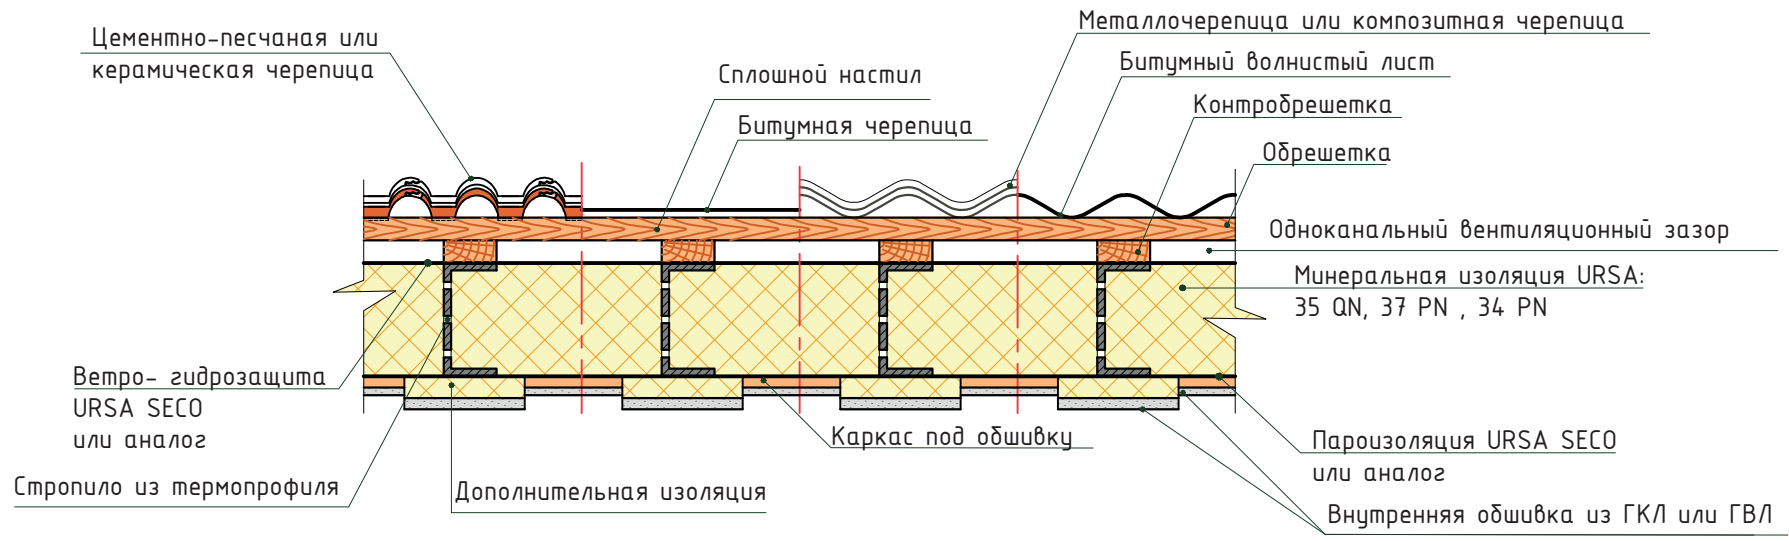

1.2


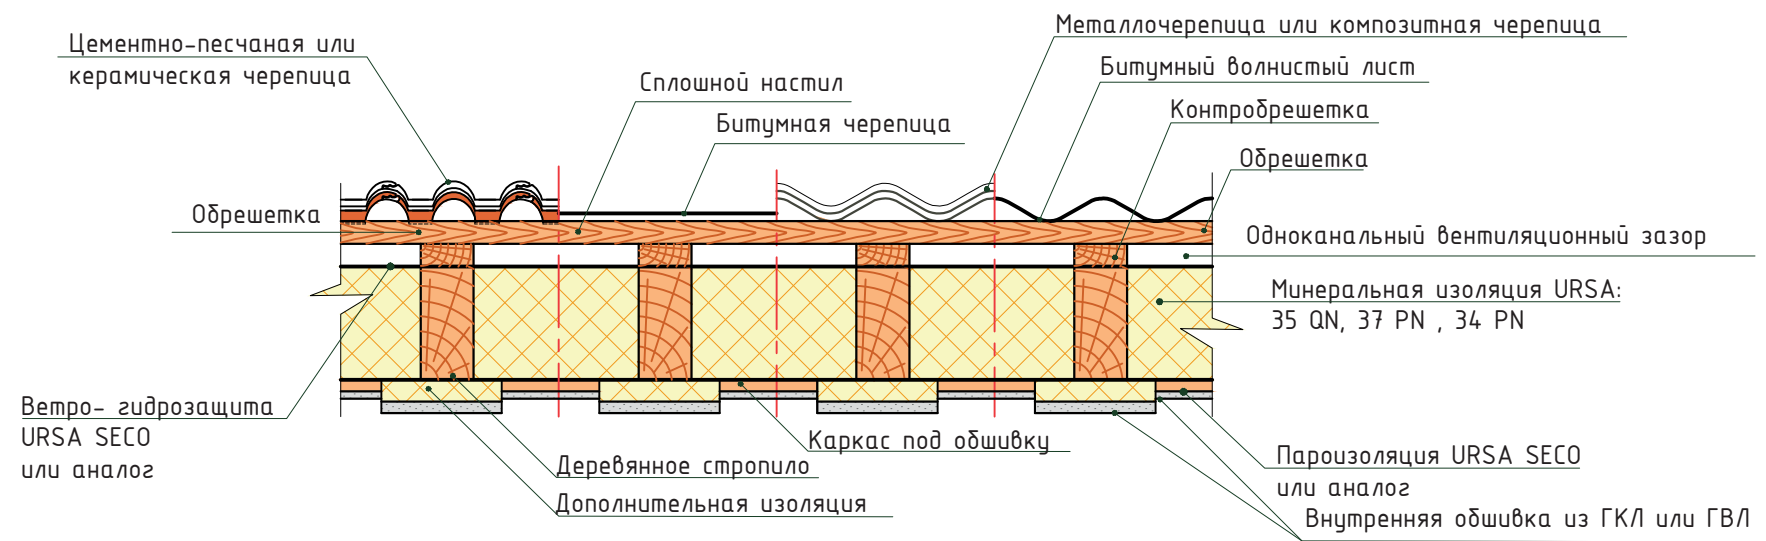



Узлы 1.1, 1.2

ООО "УРСА Евразия"
TP-001-17-5.4


Лист

3

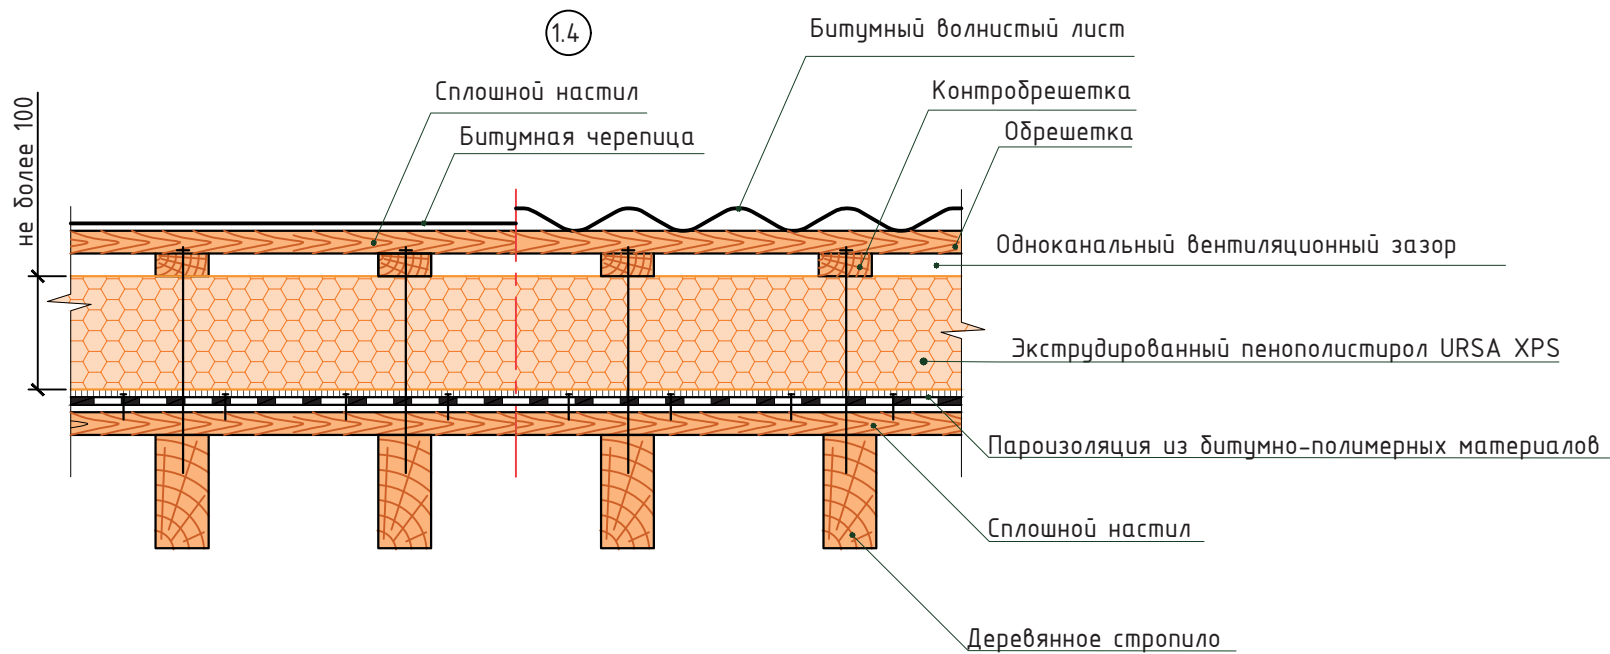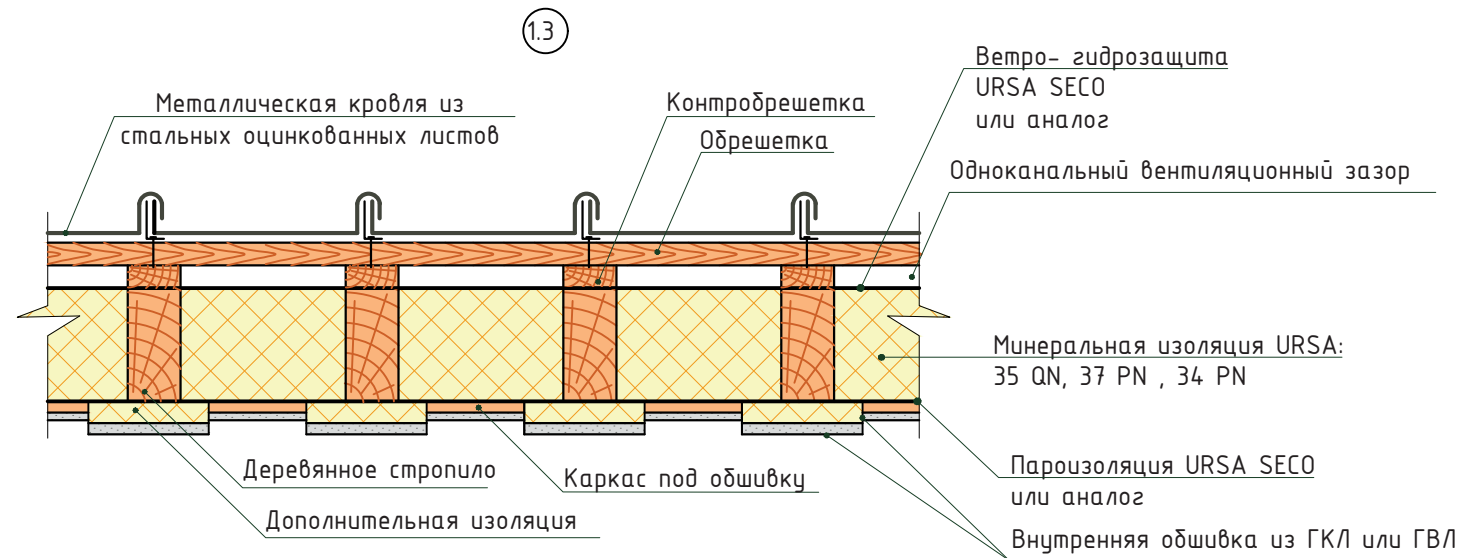

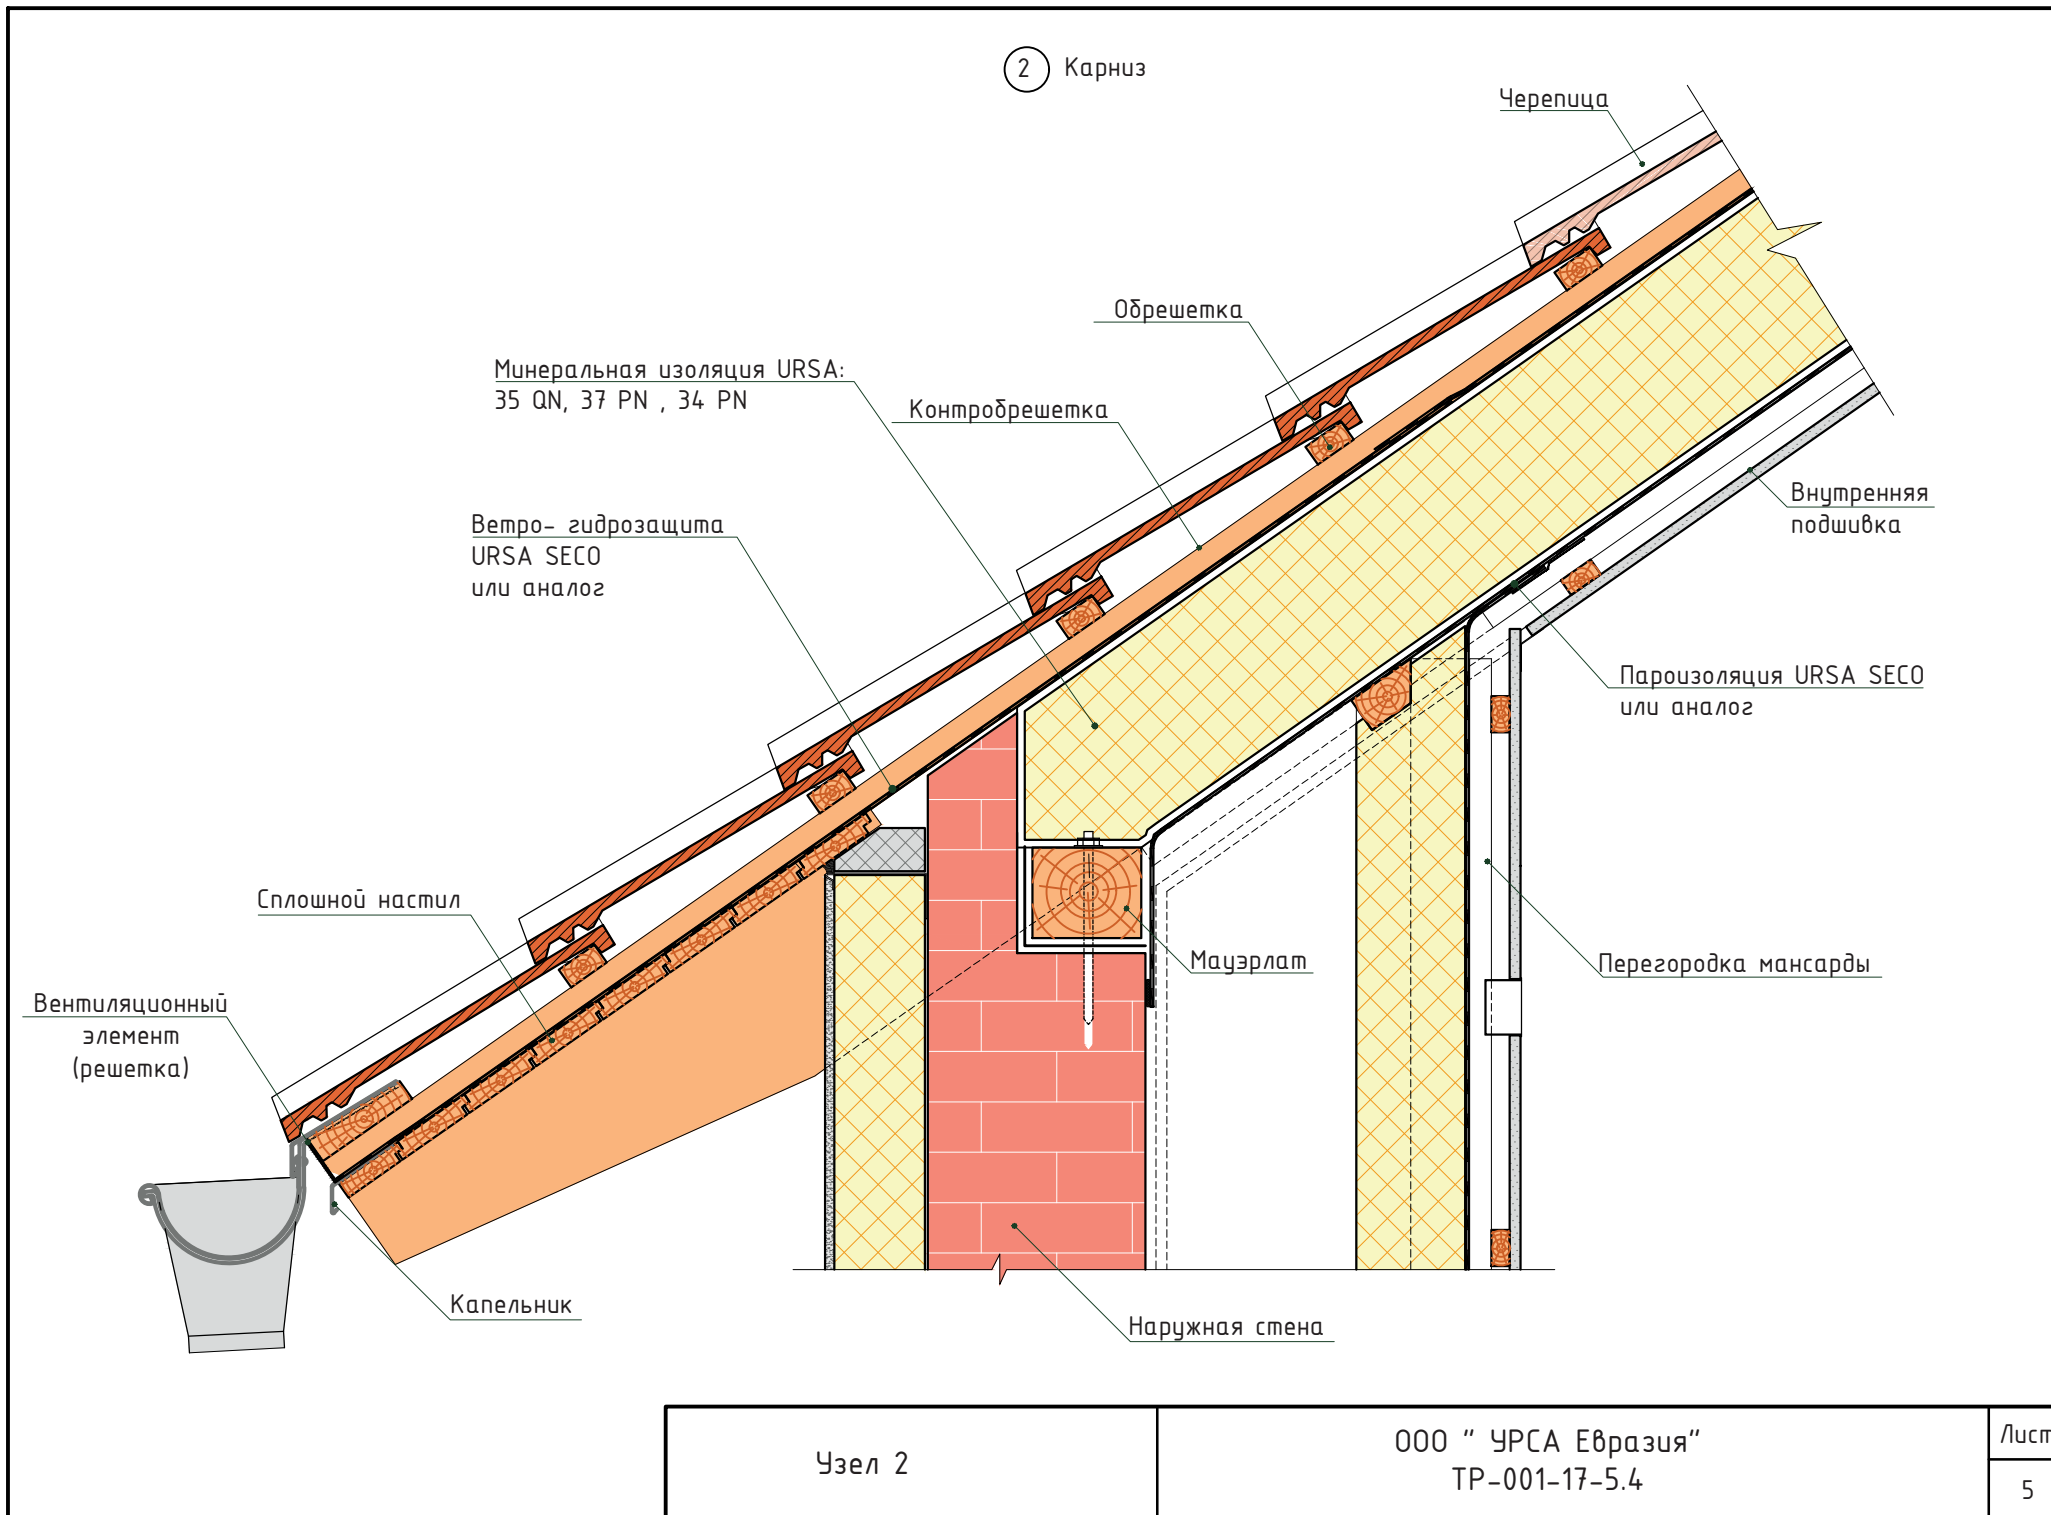


3.1 Конёк

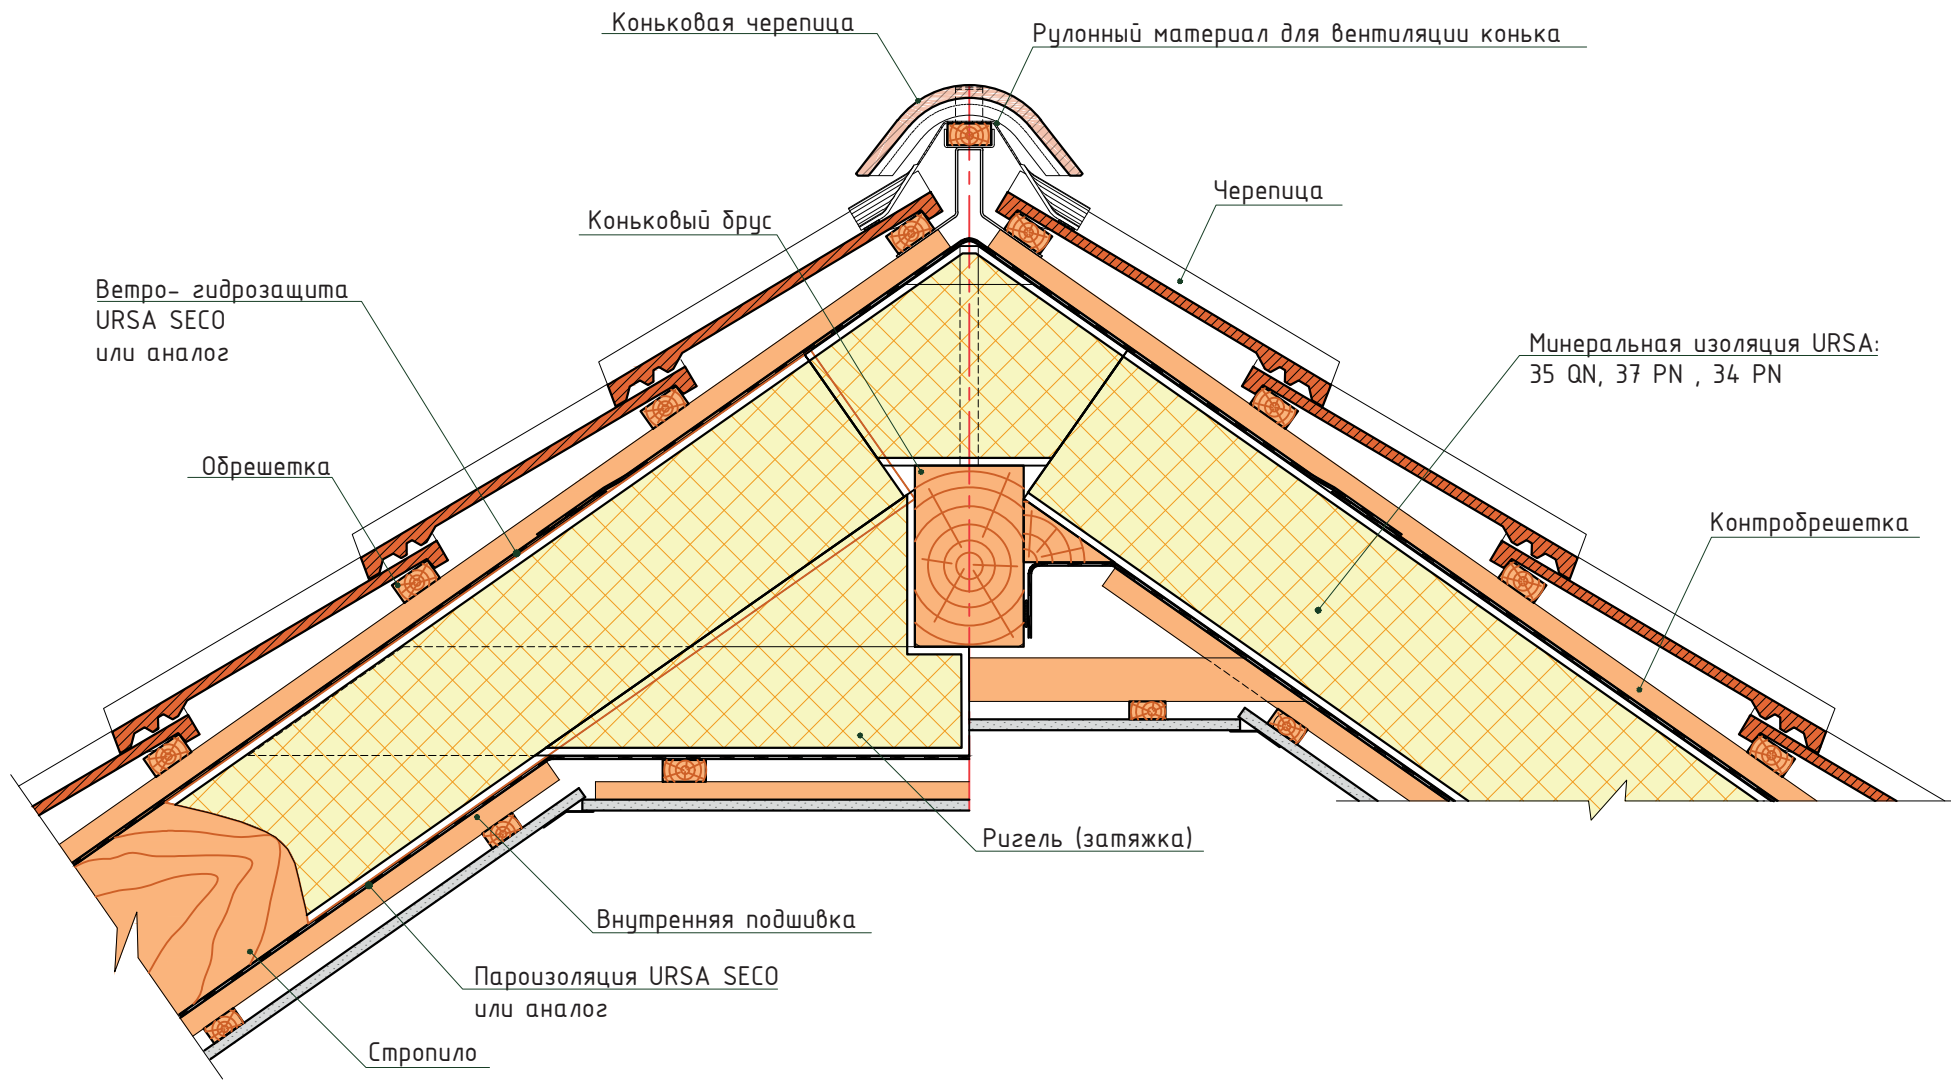


Узел 3.1

ООО "УРСА Евразия"
ТР-001-17-5.4

Лист
6

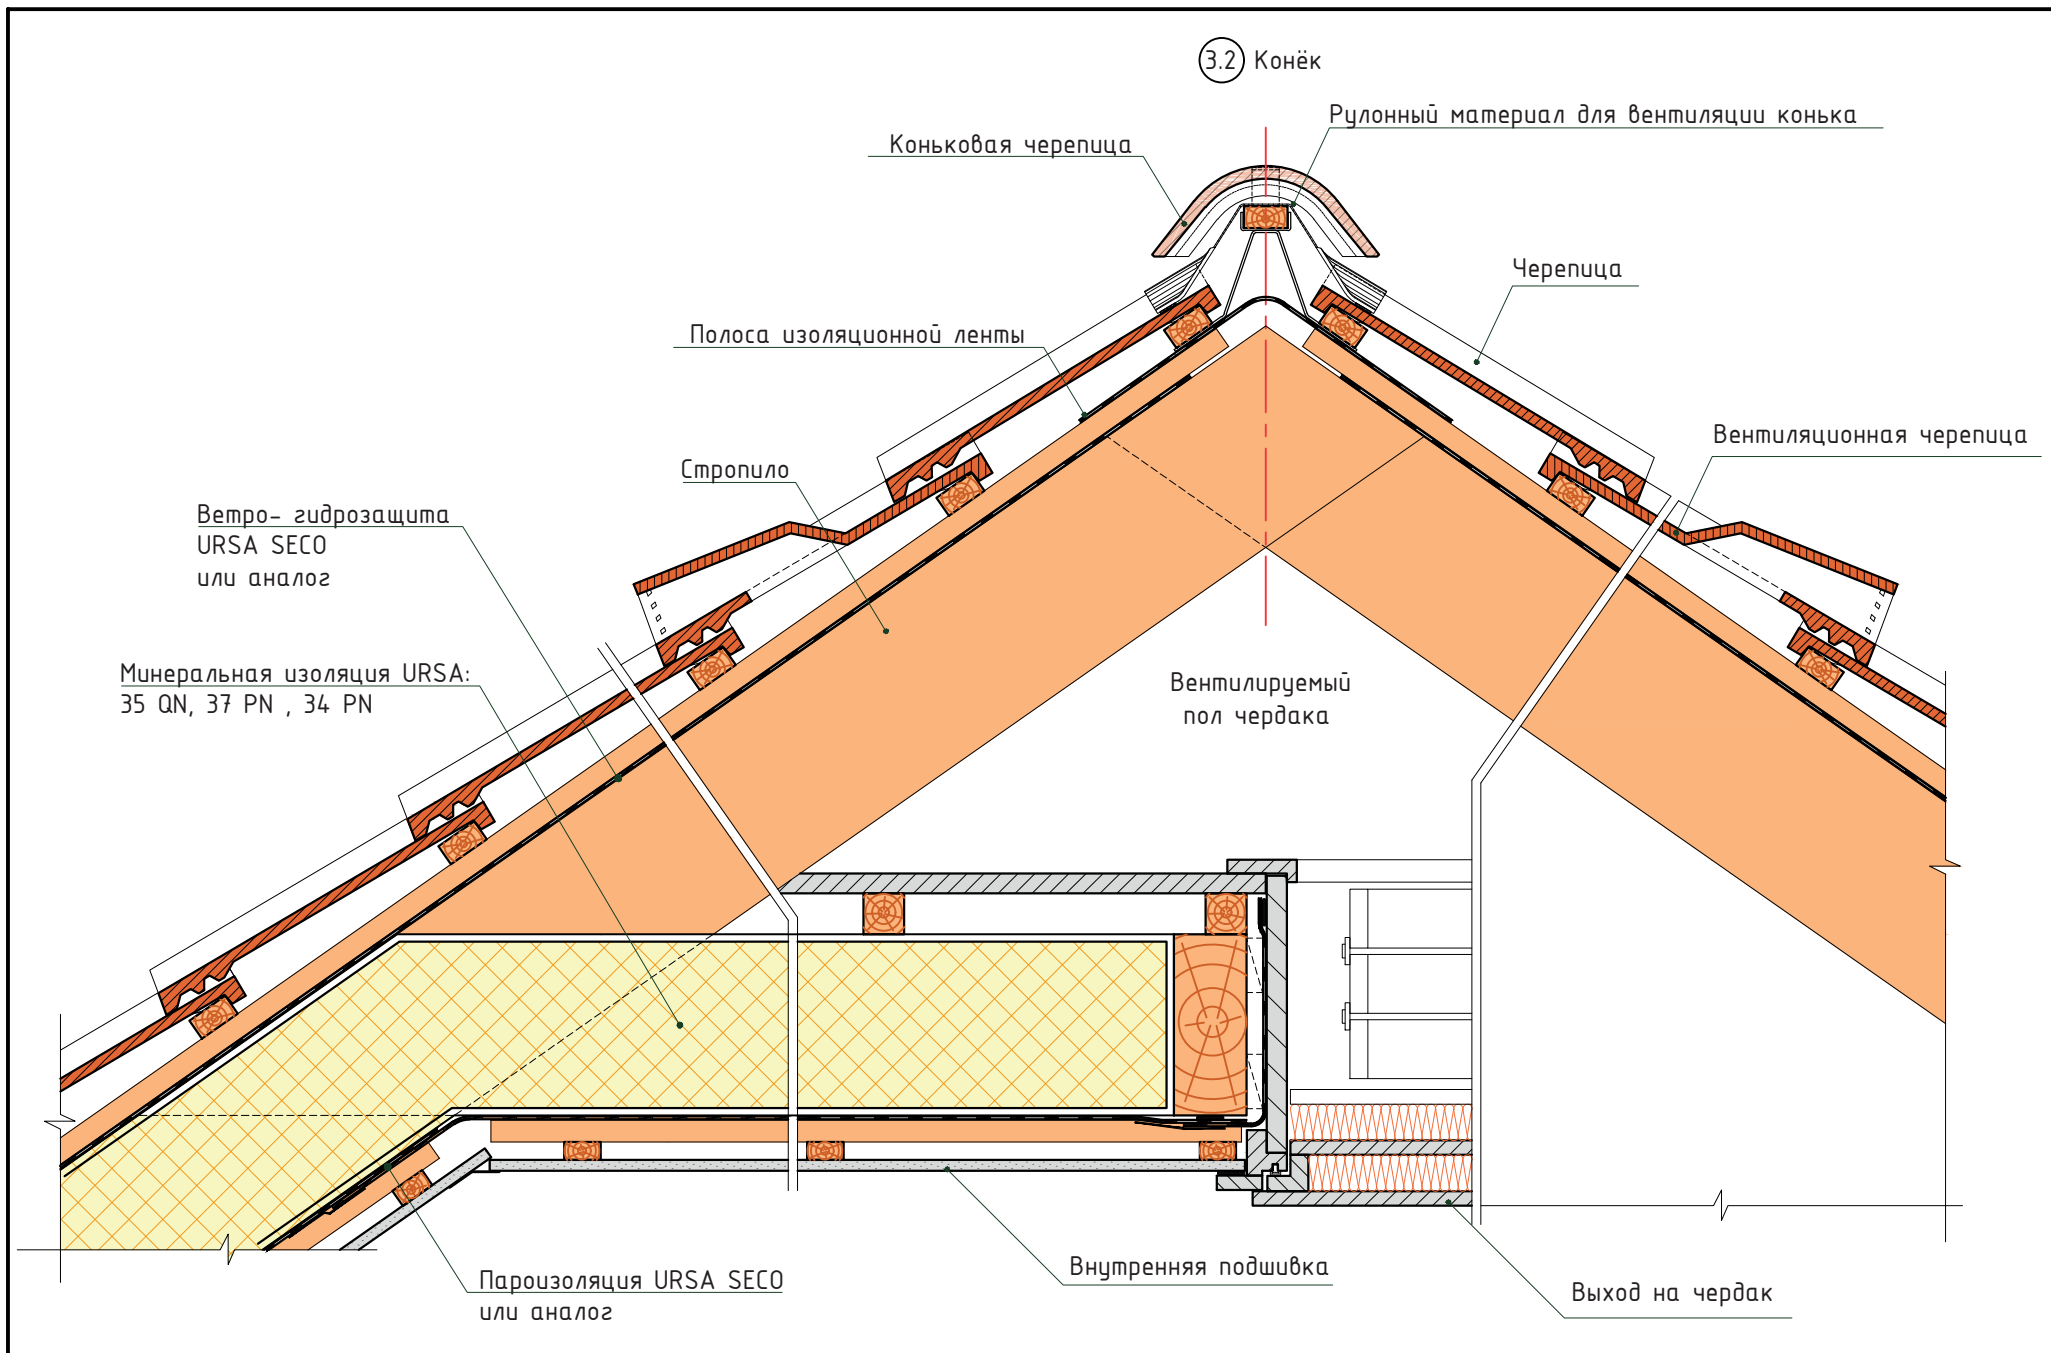

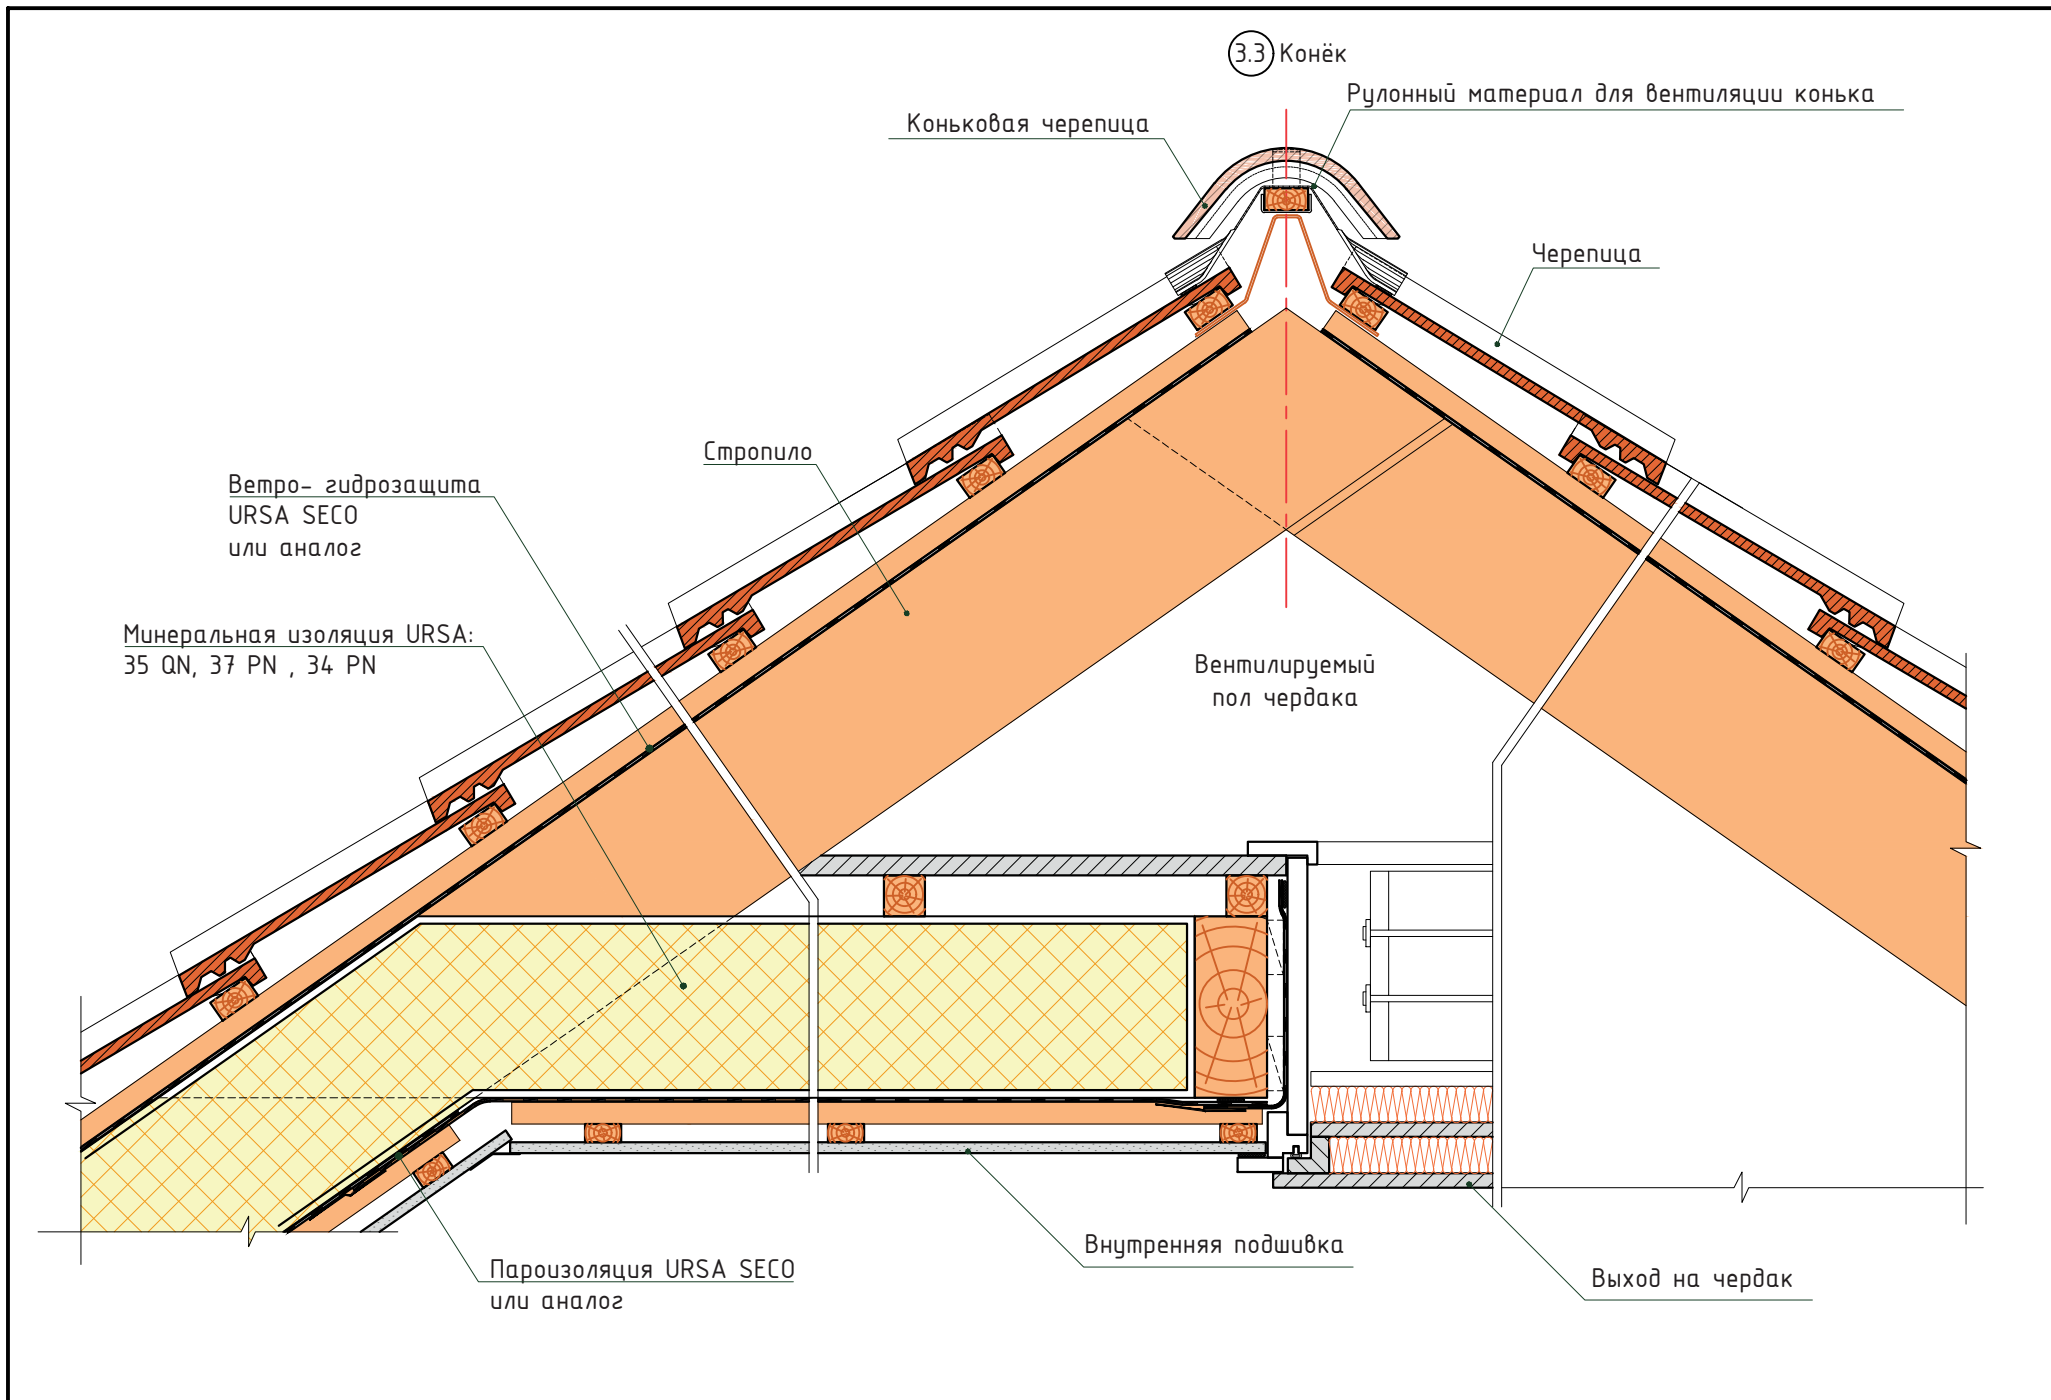


Узел 3.3



ООО "УРСА Евразия"
 ТР-001-17-5.4

Лист

8

4 Хребет

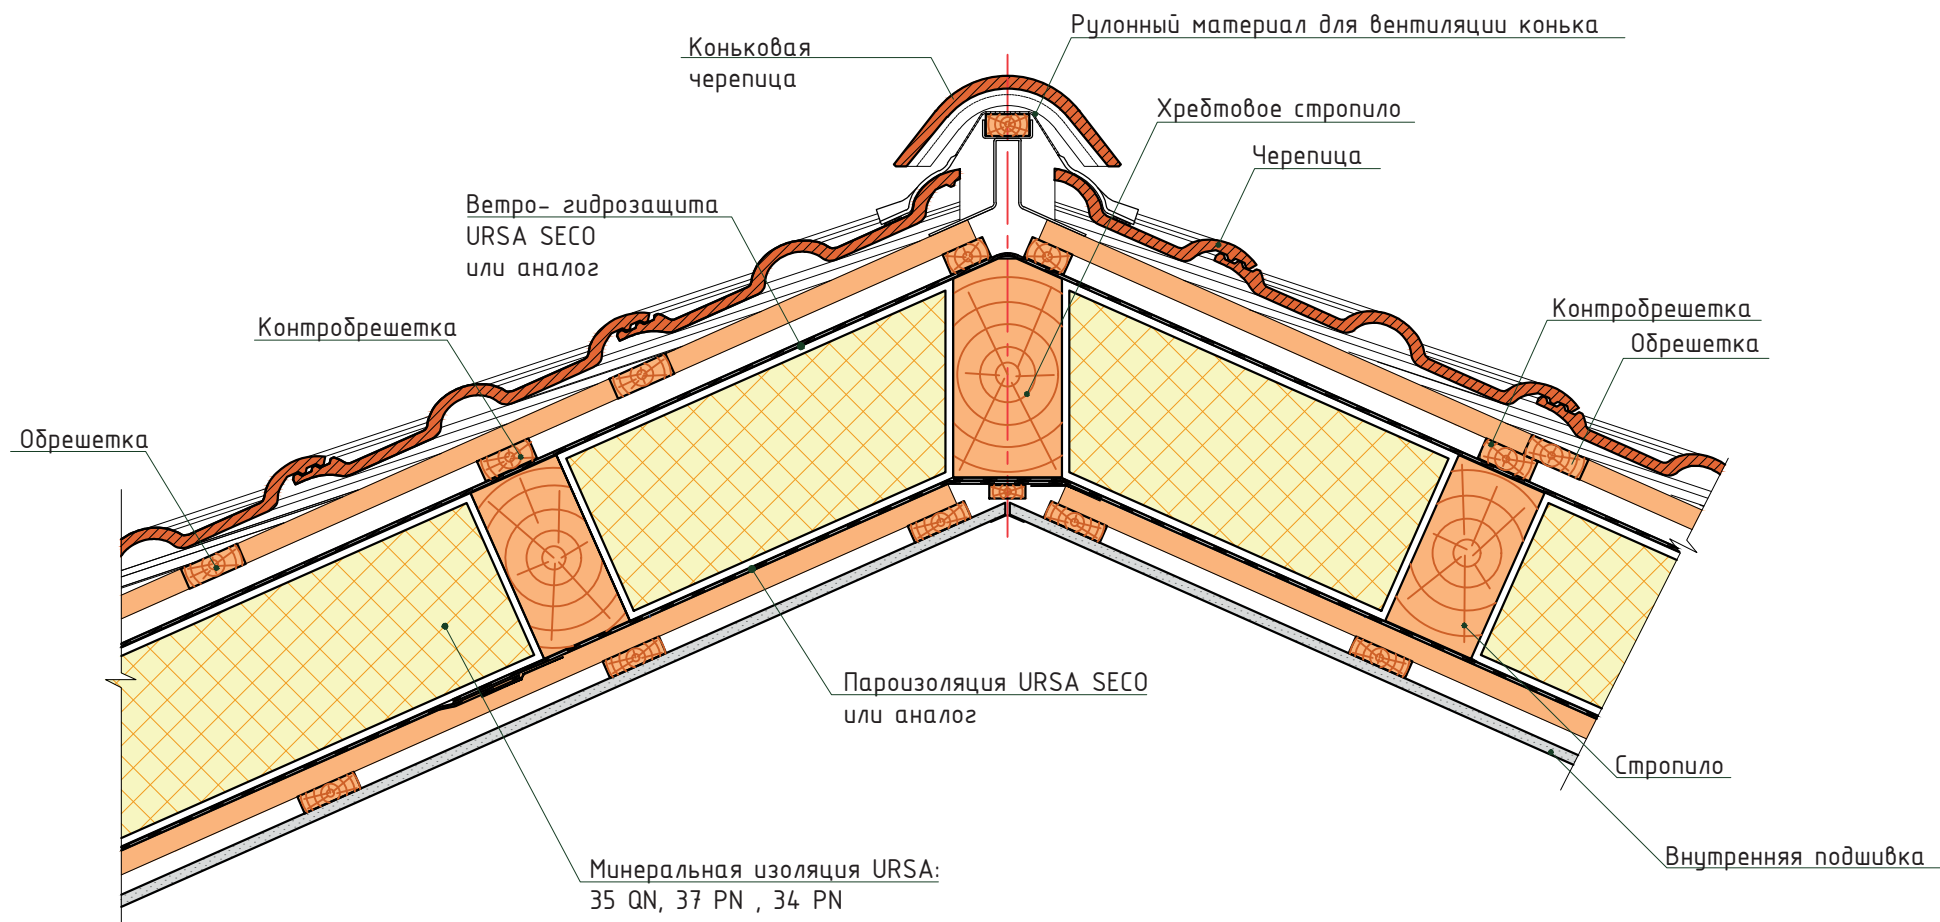

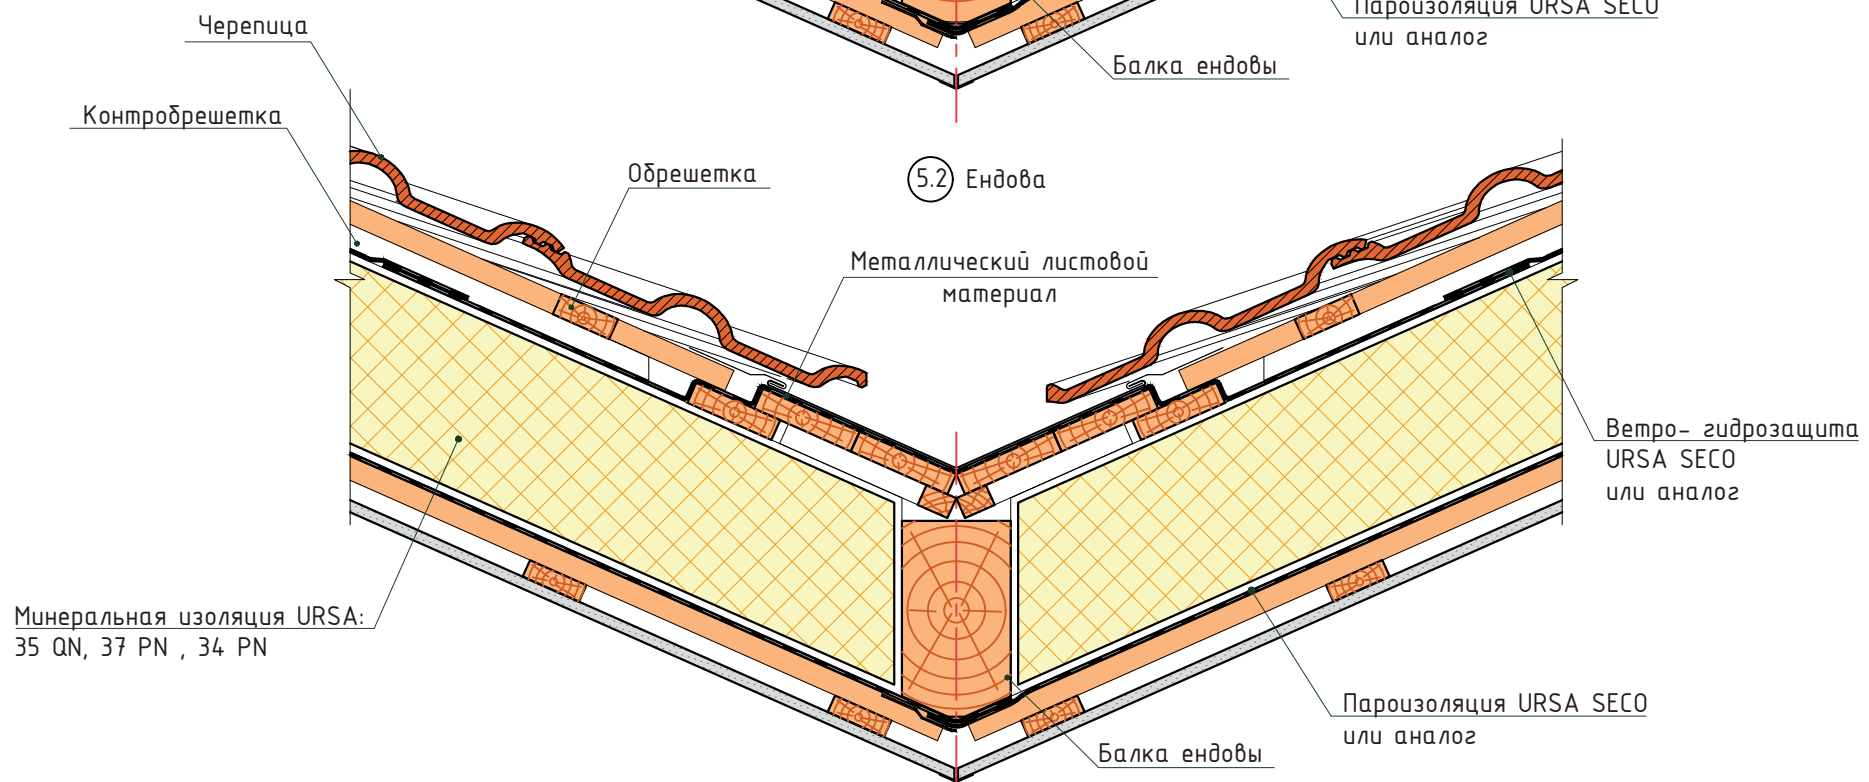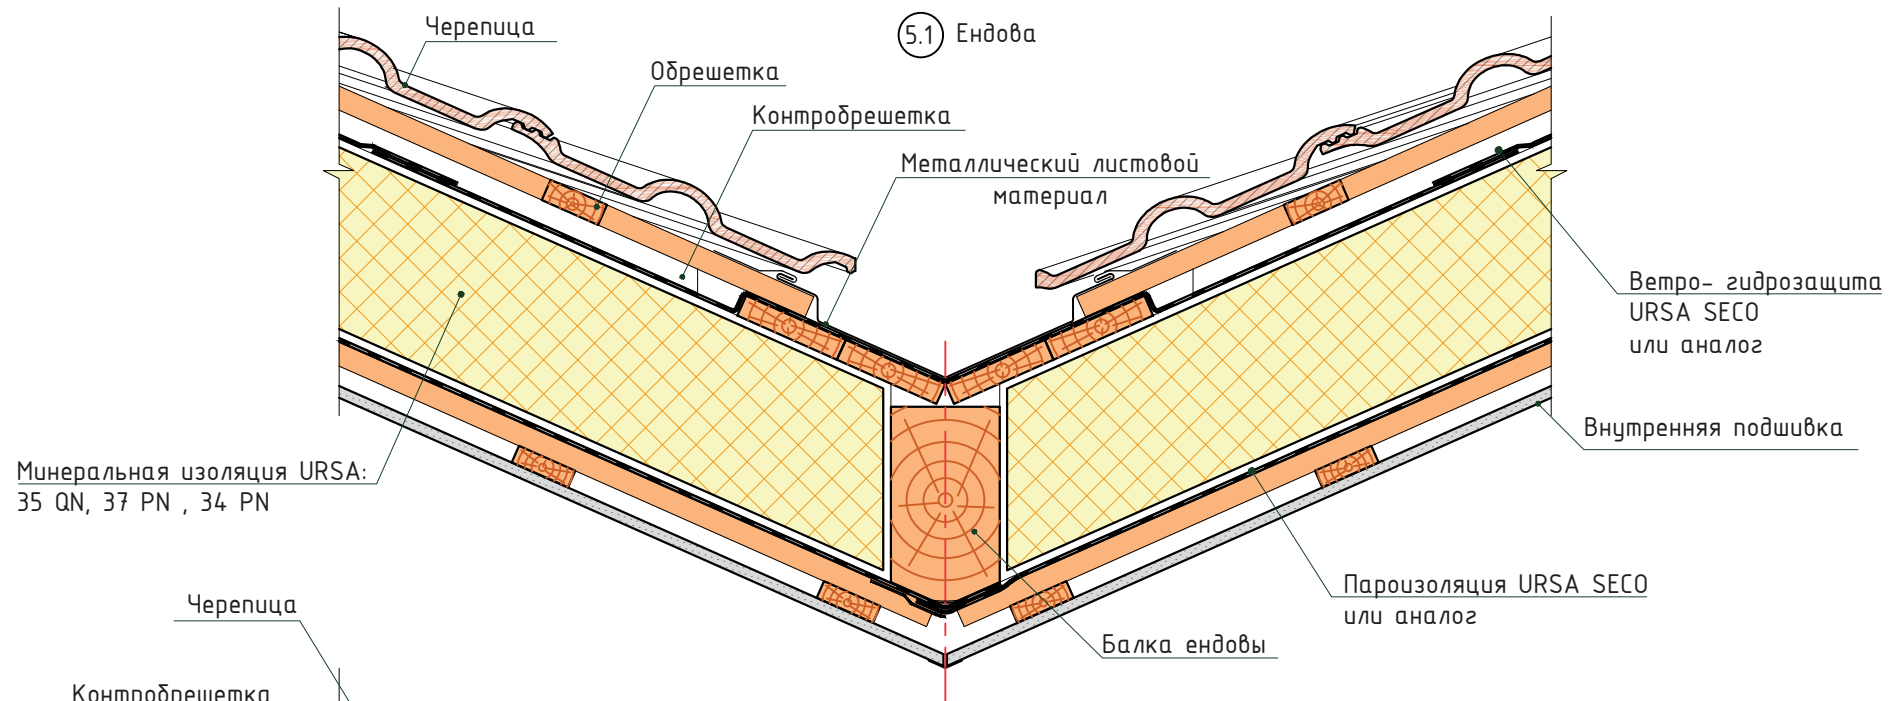

Узлы 5.1, 5.2


ООО "УРСА Евразия"
TP-001-17-5.4

Лист


10

6.1 Фронтонный свес

6.2 Фронтонный свес

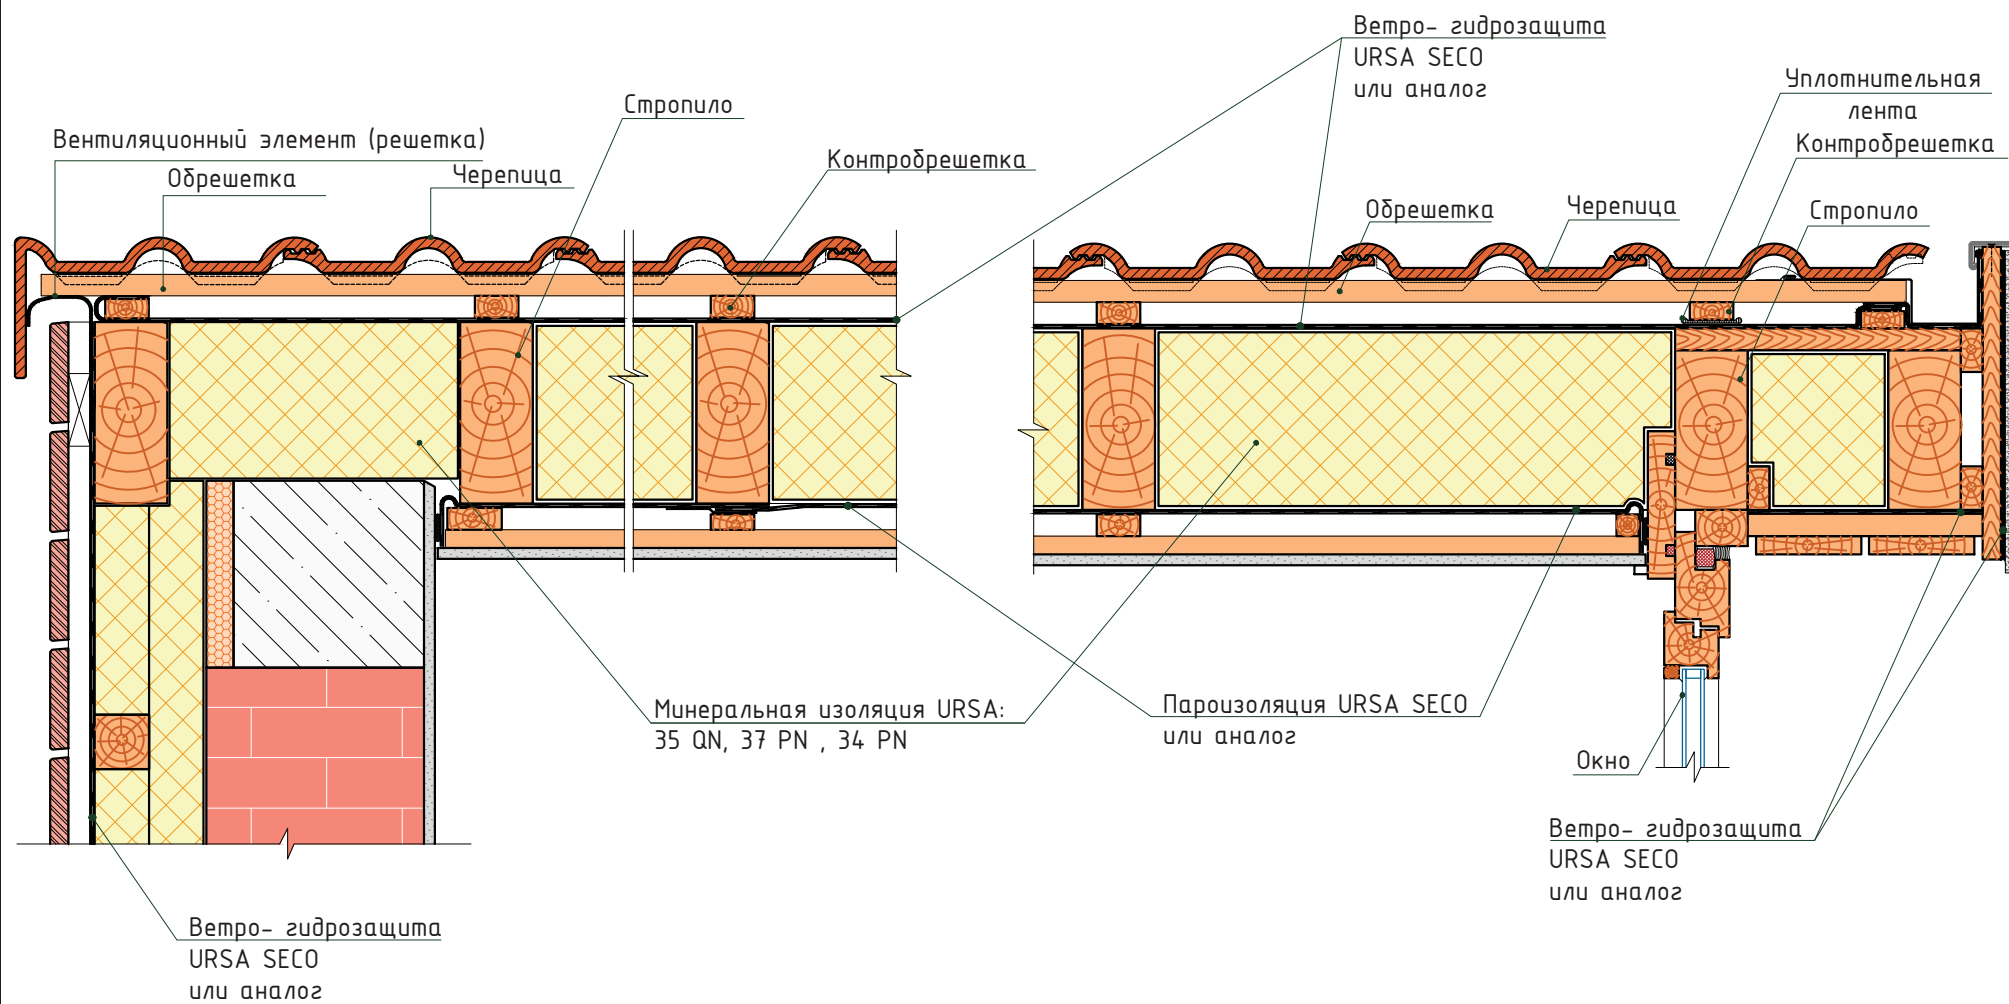


7.1 Примыкание к стене. Продольный разрез

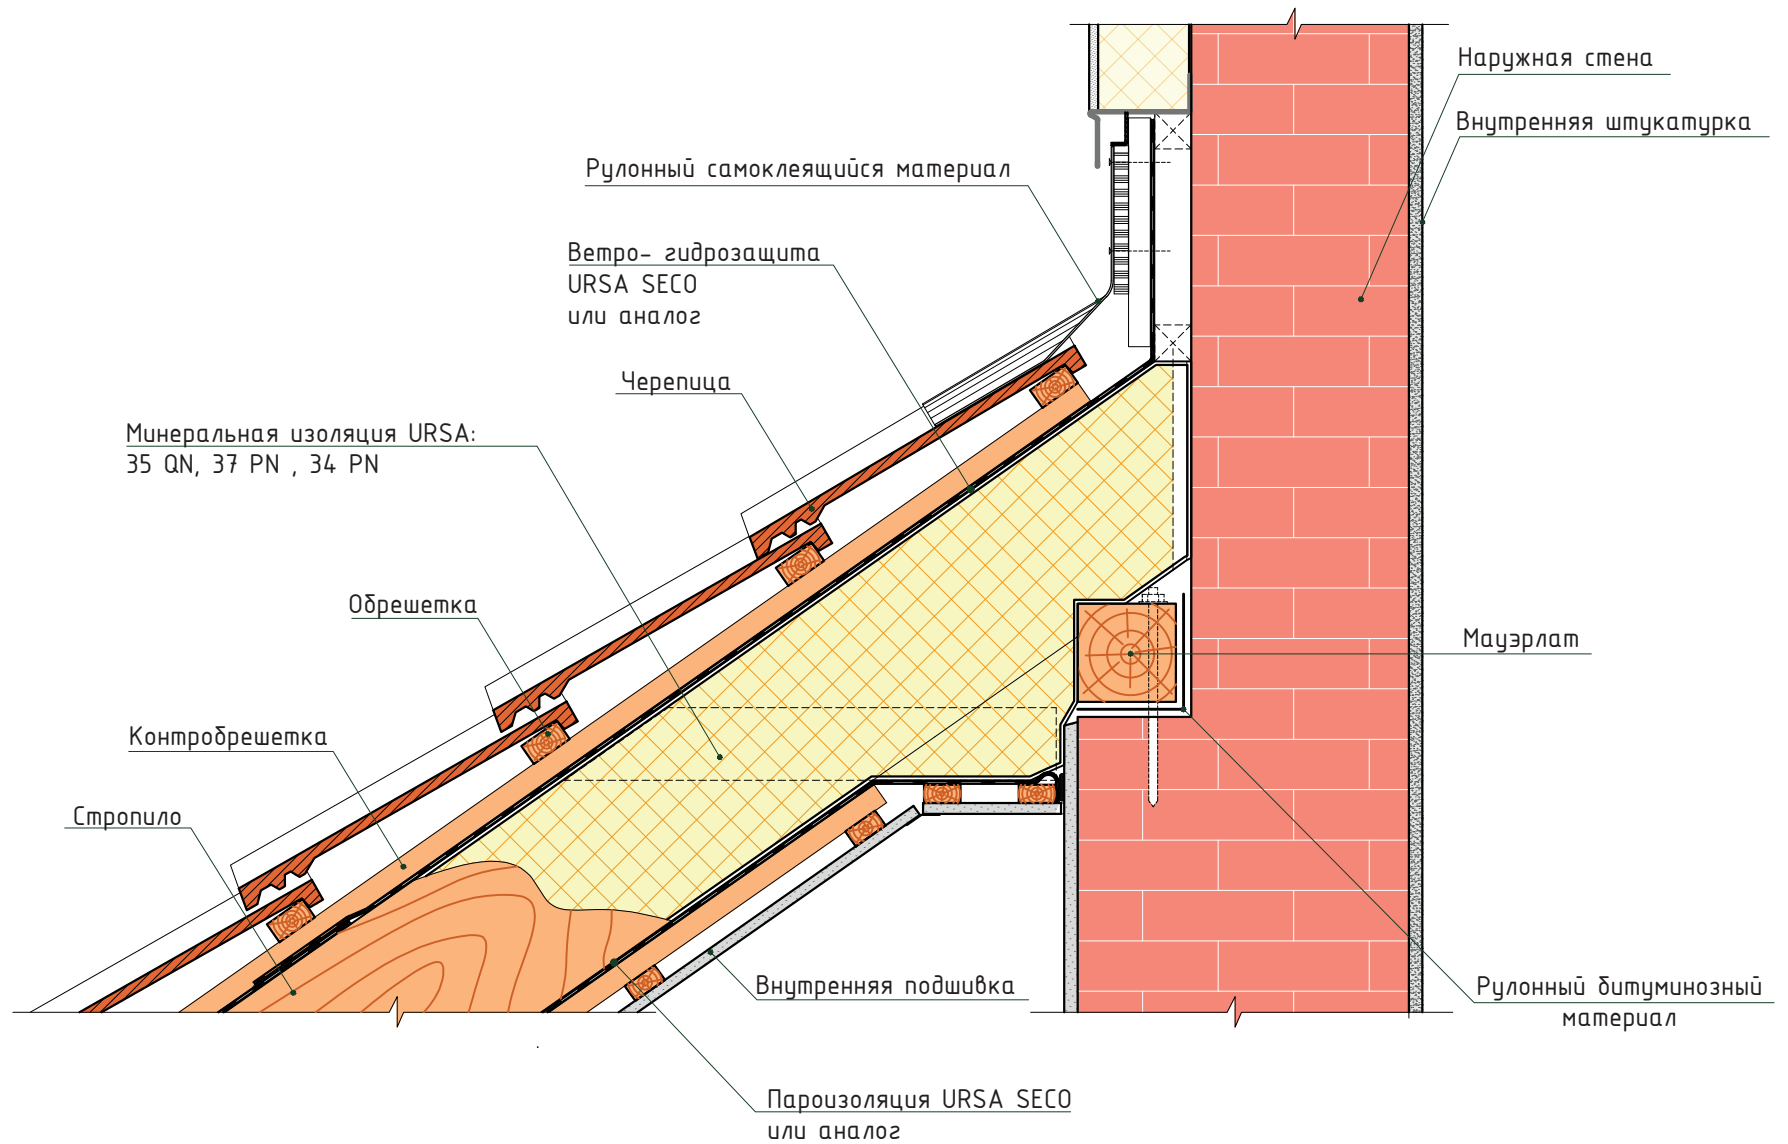


7.2

Примыкание к стене. Продольный разрез

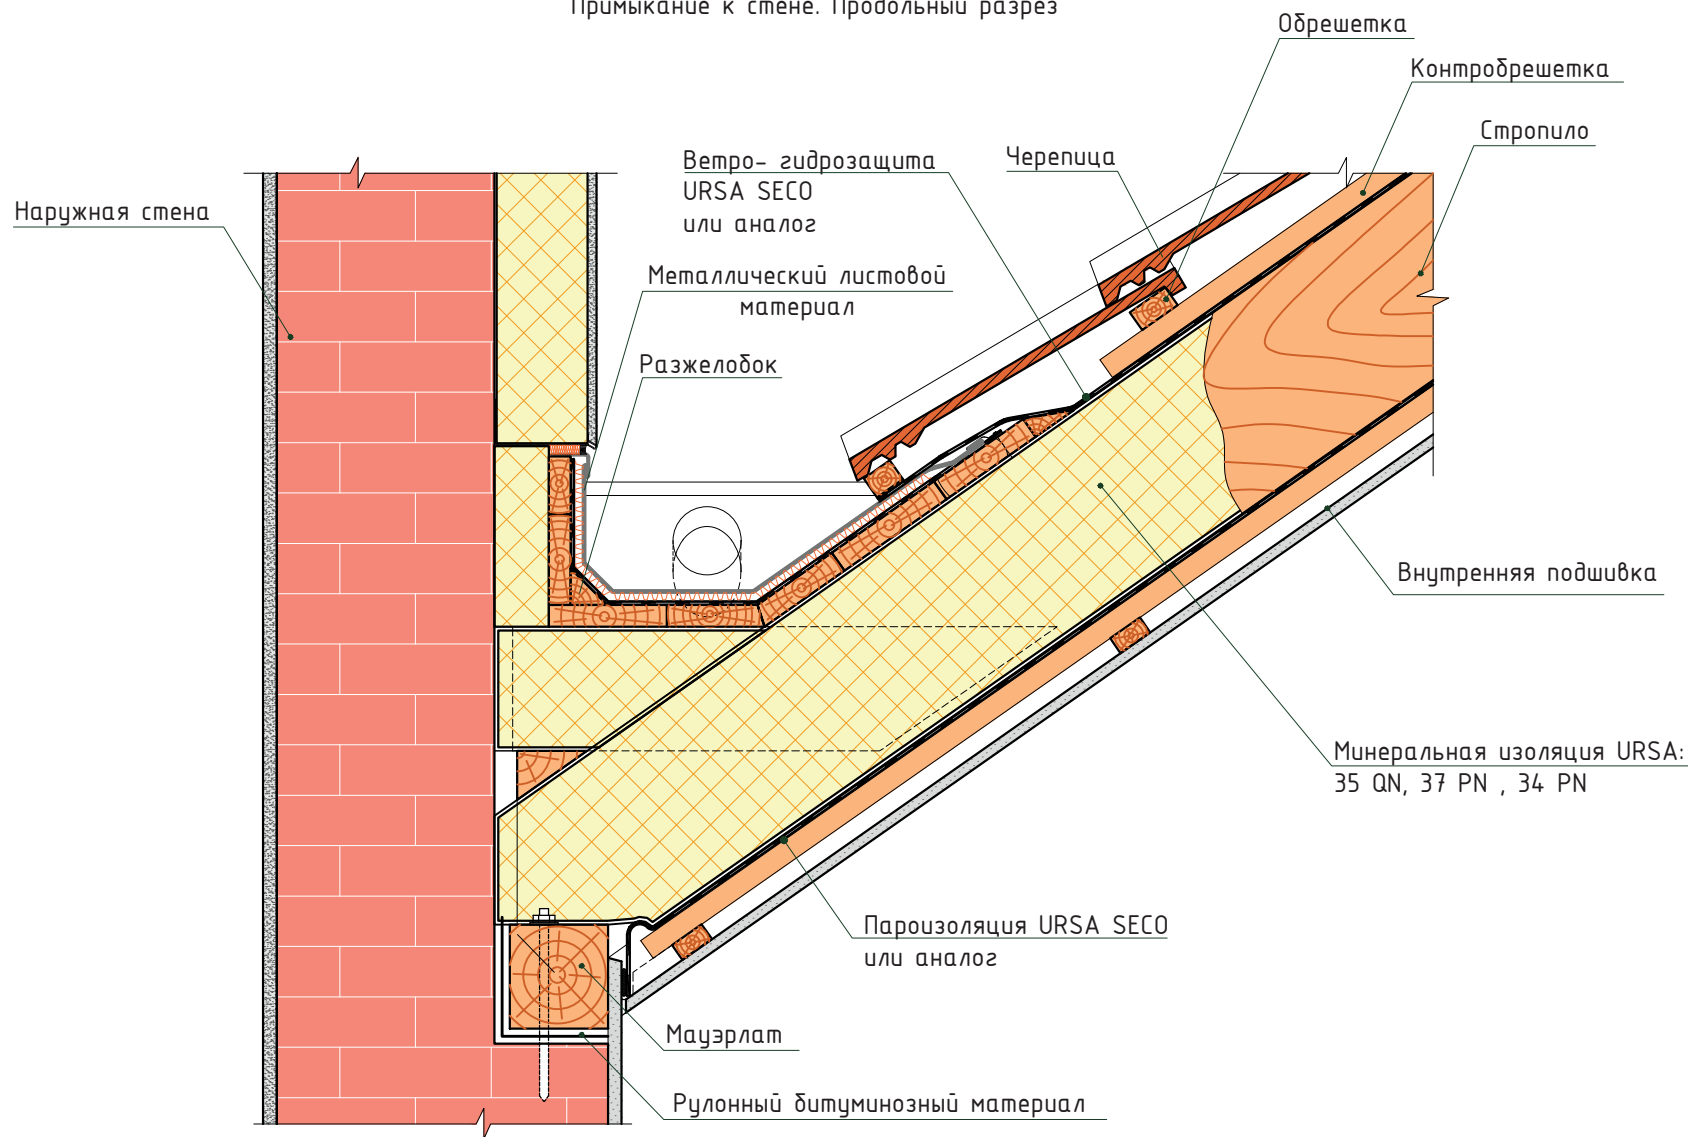


8.1 Невентилируемое примыкание
Примыкание к стене. Поперечный разрез


8.2 Вариант с вентилируемым примыканием
Примыкание к стене. Поперечный разрез

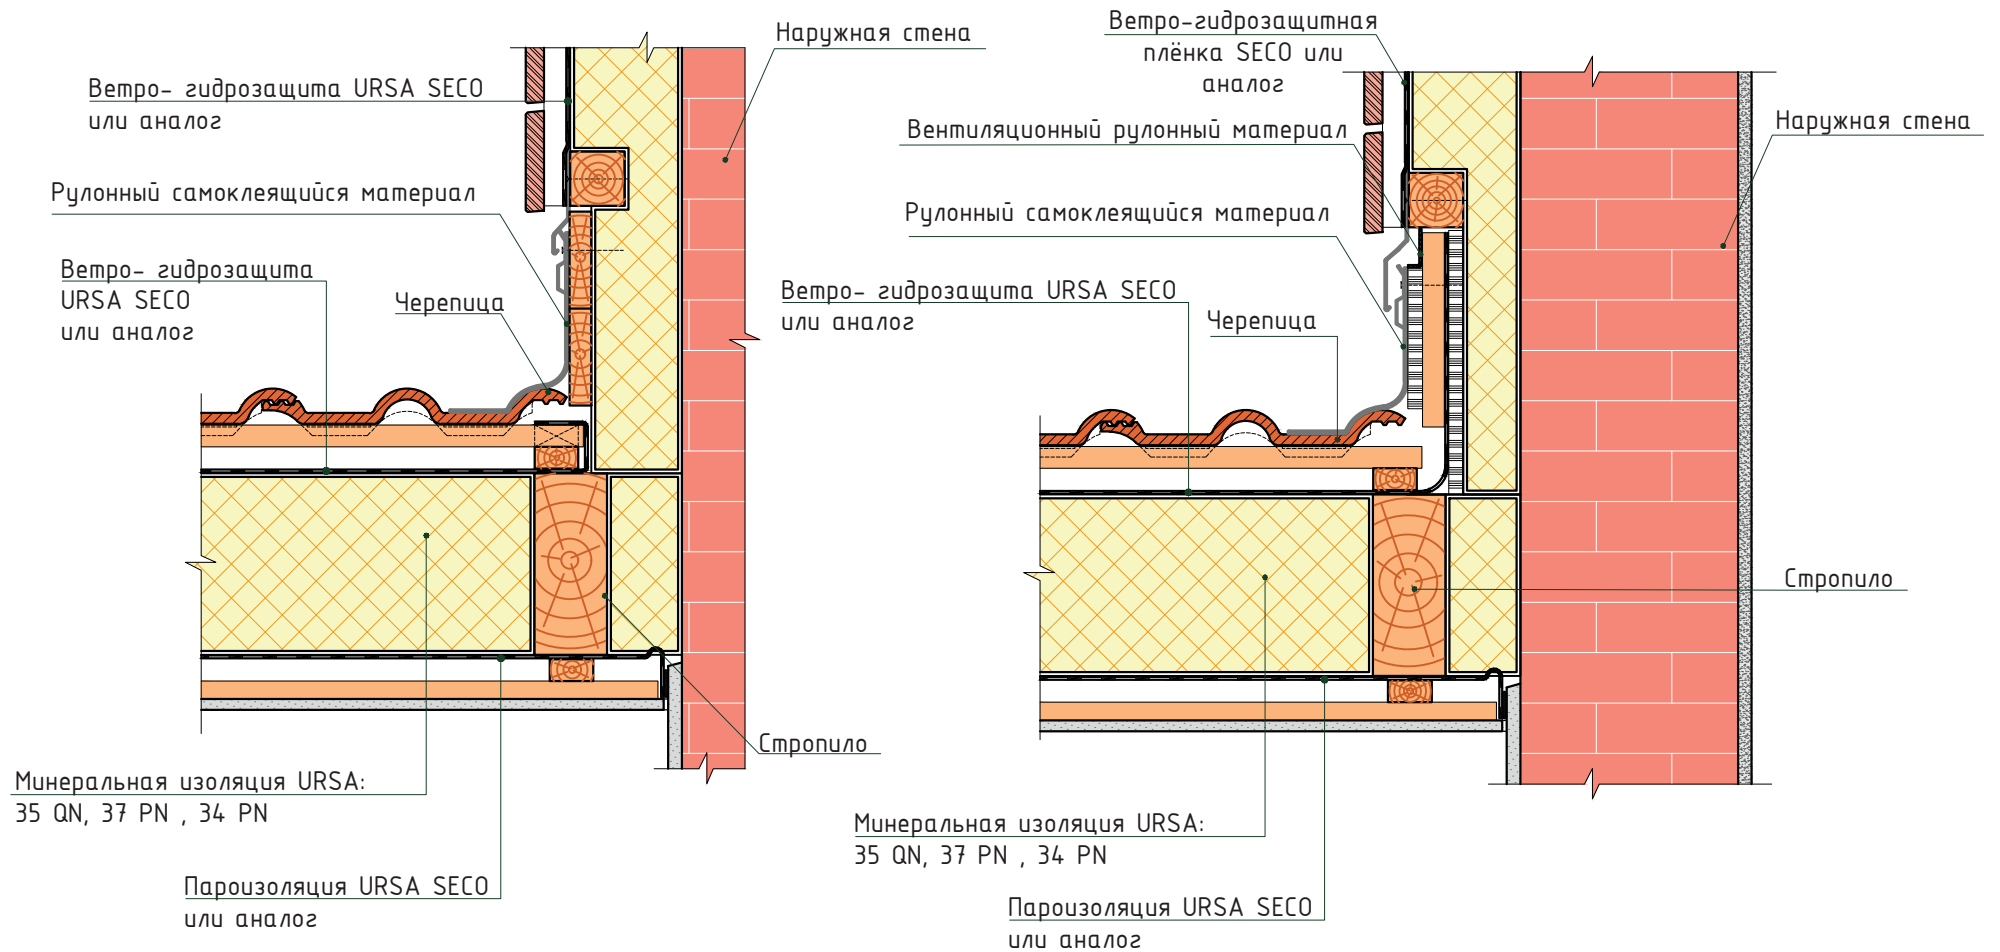


9 Примыкание к трубе. Продольный разрез

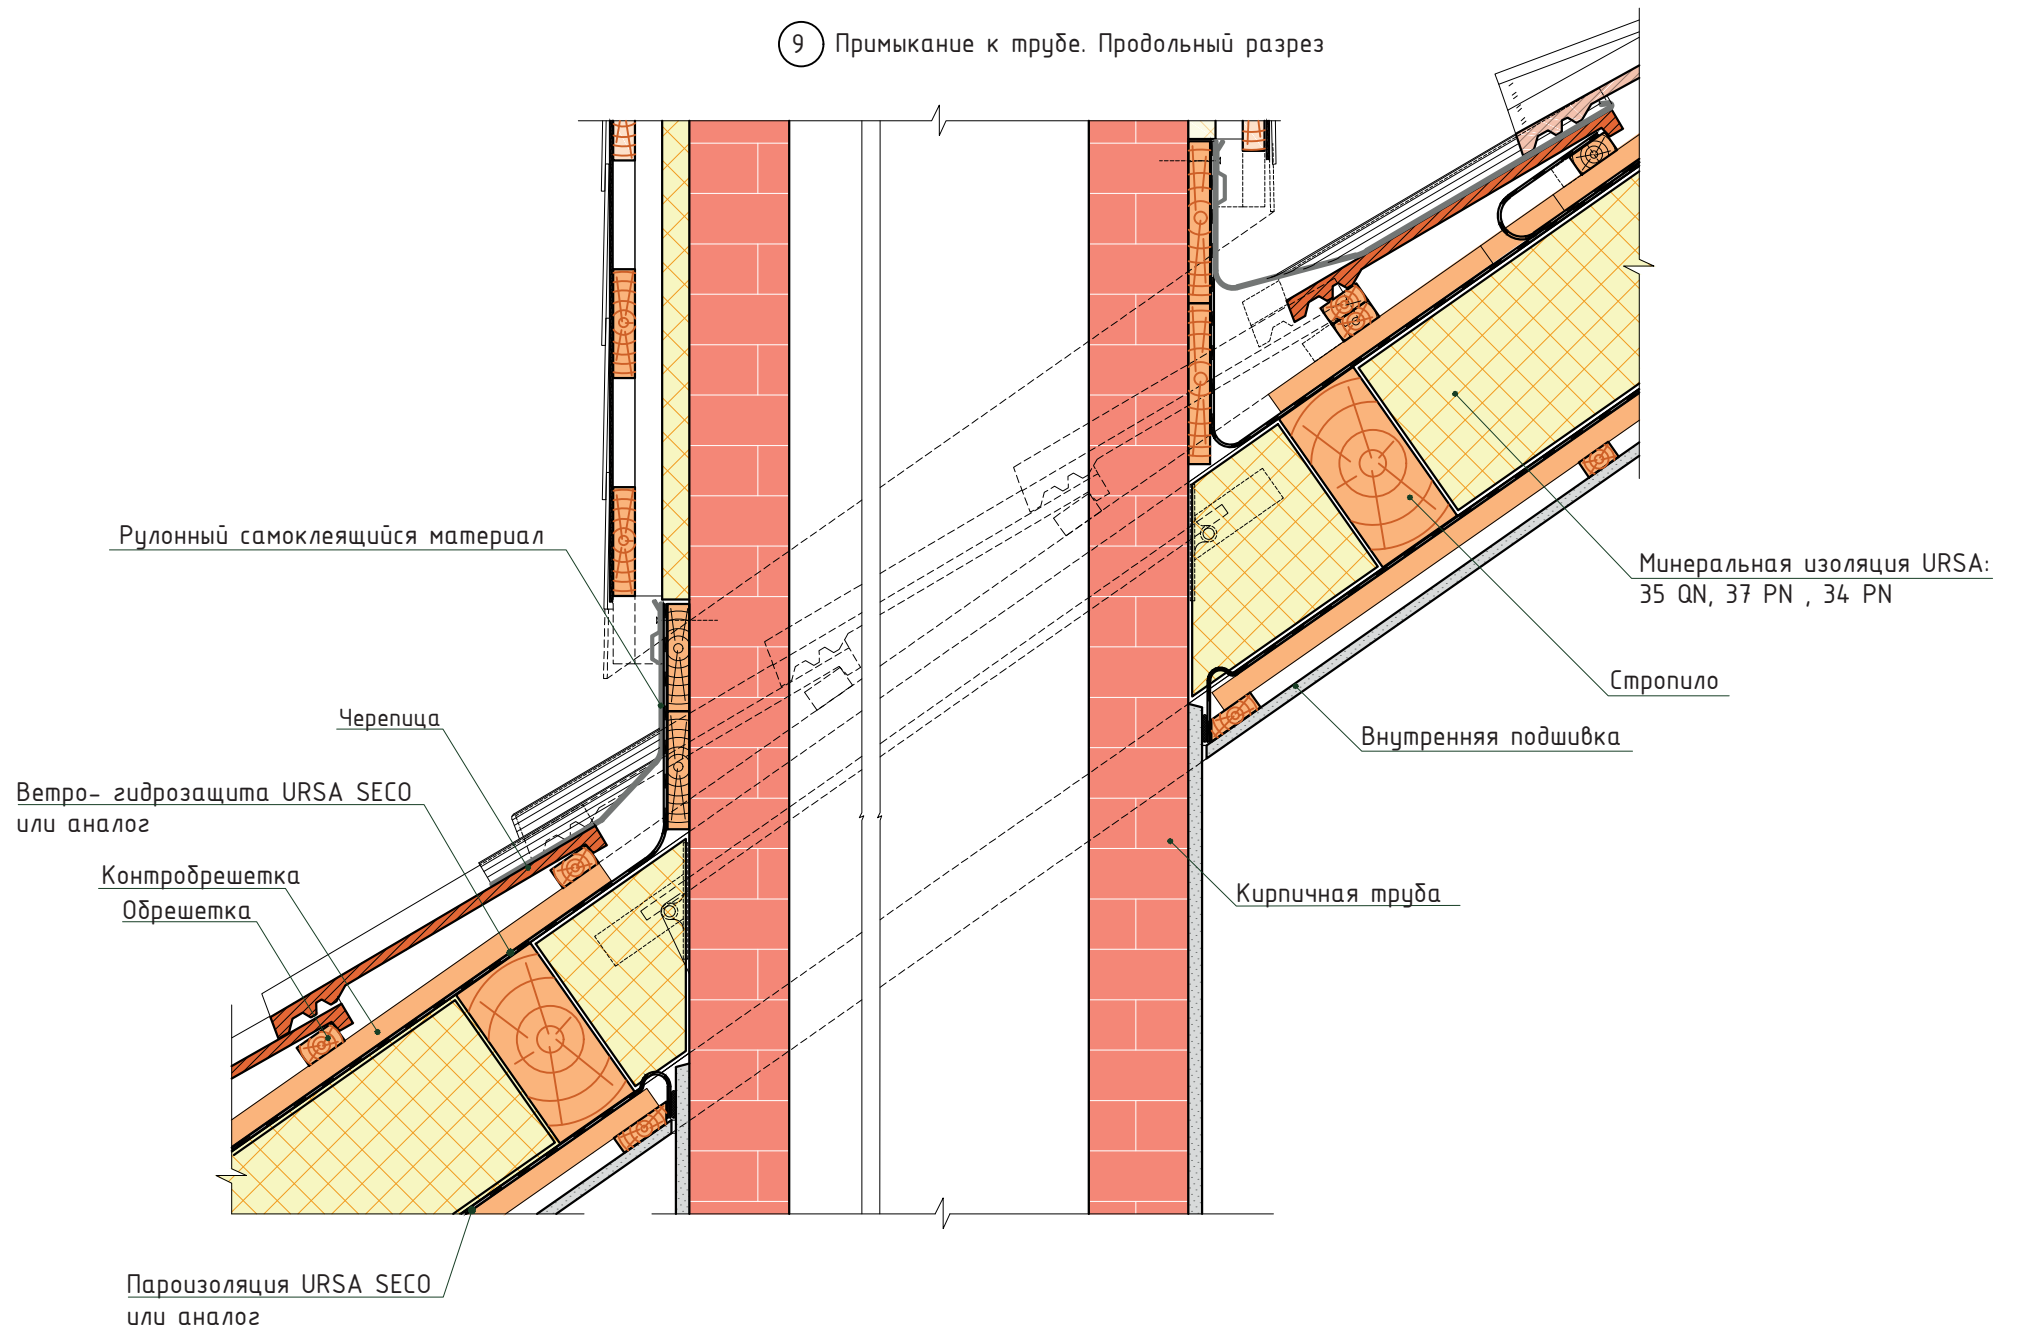

10 Примыкание к трубе. Поперечный разрез

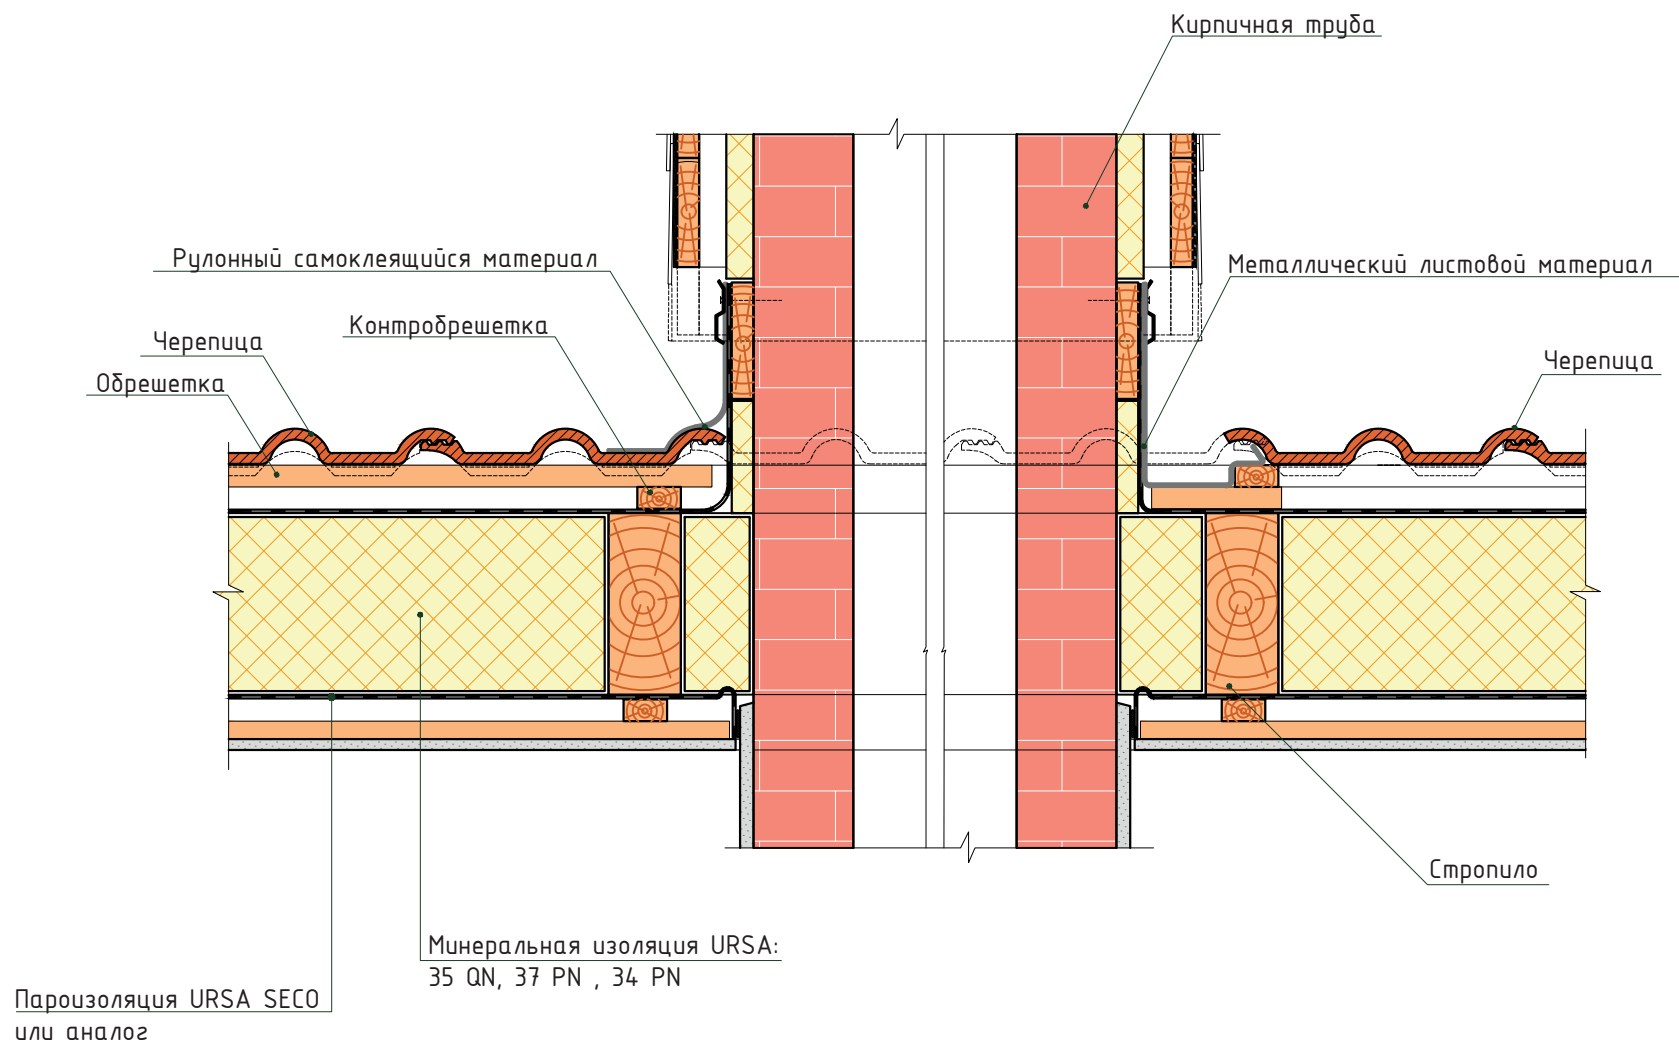

11 Мансардное окно. Продольный разрез

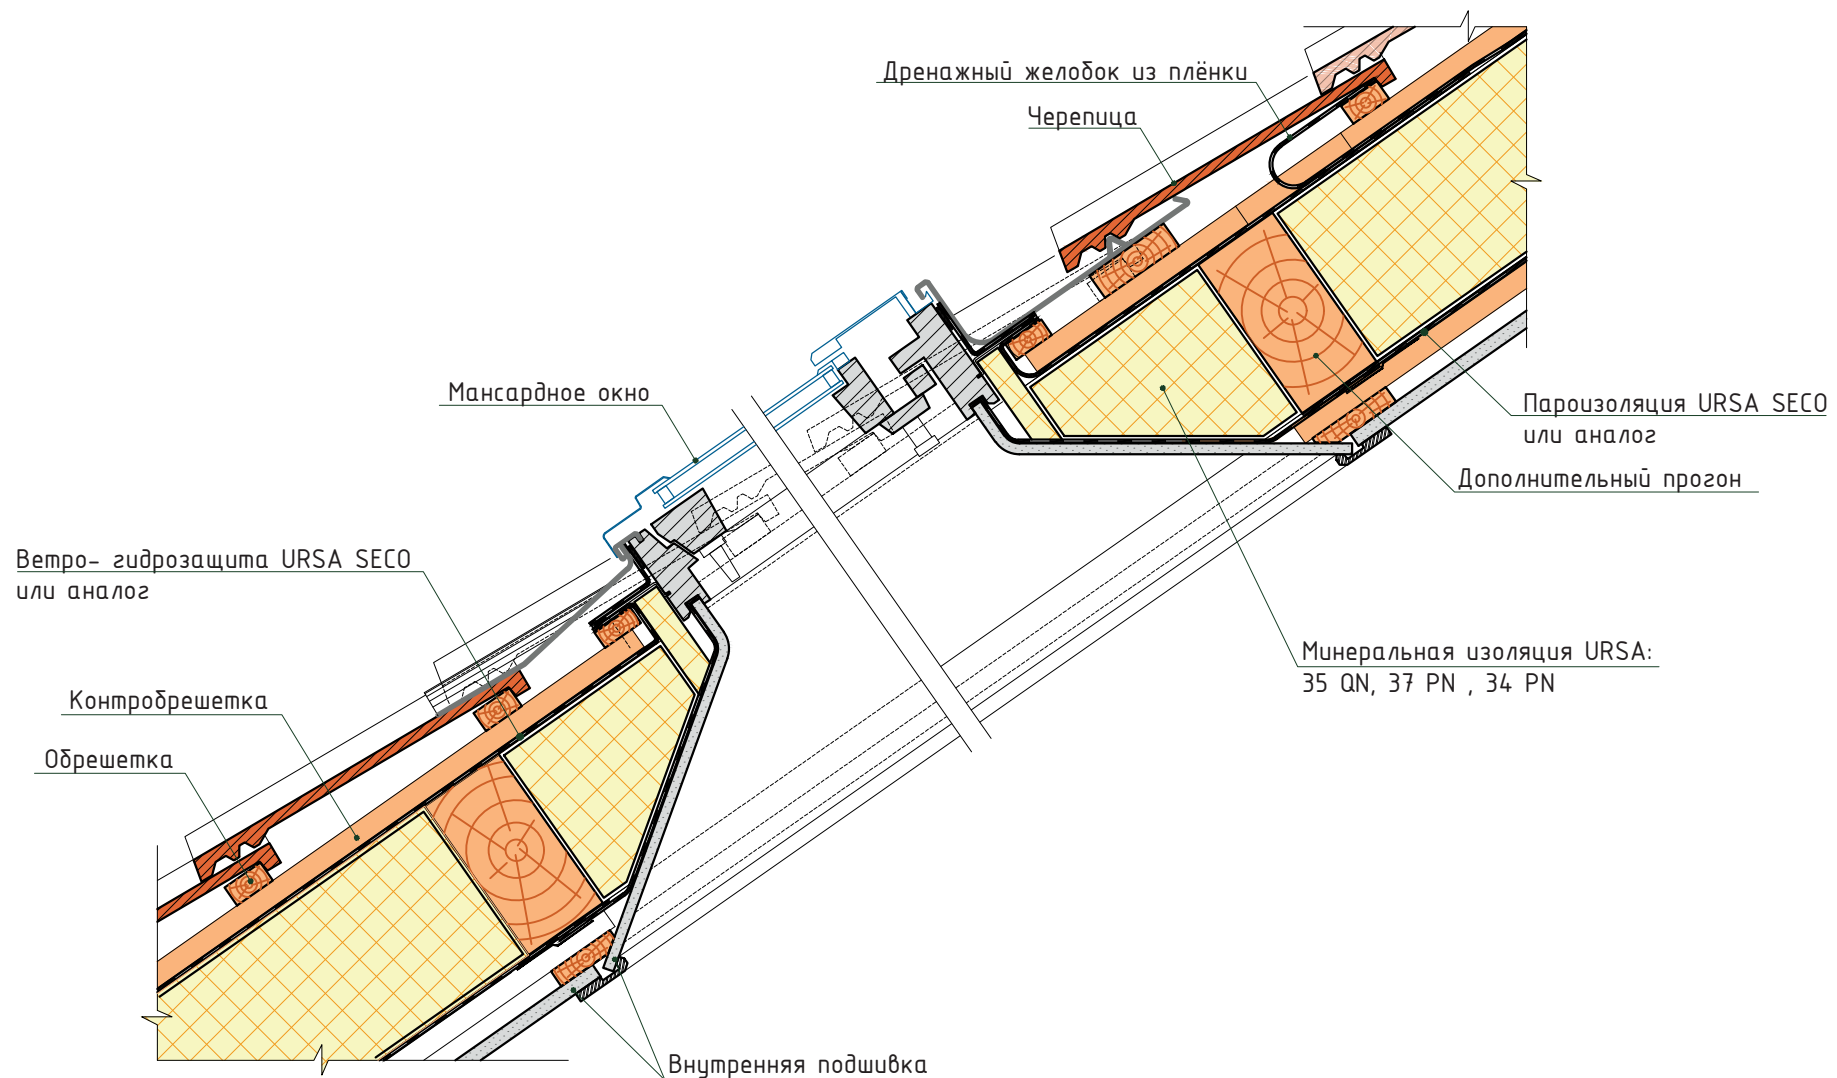

12 Мансардное окно. Поперечный разрез

